




OSIEDLE ZAGAJNIK

PWD DEVELOPER

POZNAŃ
UMULTOWO


UL. ZAGAJNIKOWA / ŻYWOKOSTOWA

LOKAL 41 / A
PARTER

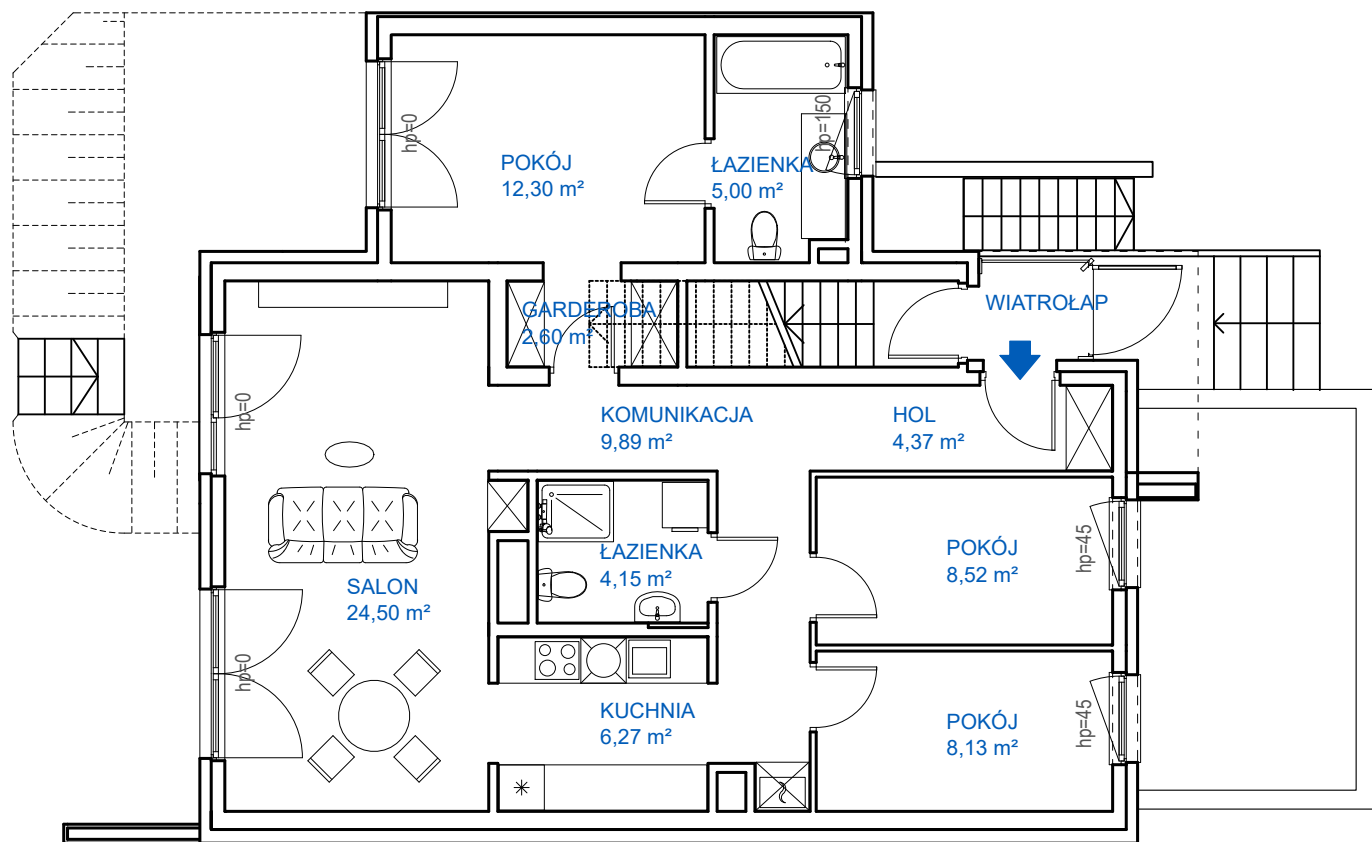


PARTER

SKALA 1:100

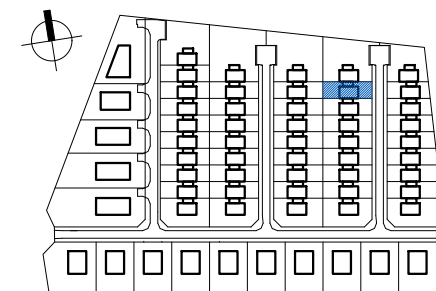

PLAN OSIEDLA

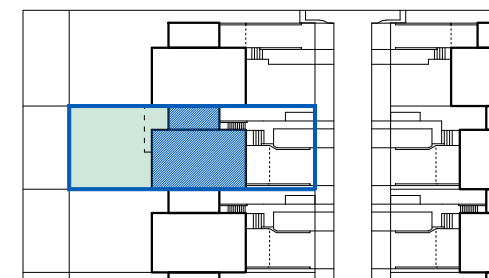

DZIAŁKA

KARTA MIESZKANIA MA CHARAKTER POGŁADOWY. NA ETAPIE REALIZACJI MOGĄ NASTĄPIĆ KOREKTY POWIERZCHNI I WYMIARÓW LOKALU. POWIERZCHNIA UŻYTKOWA POMIESZCZEŃ I LOKALU OKREŚLONA JEST NA PODSTAWIE ROZP. MIN. ROZW. Z DNIA 11.09.2020r. W SPRAWIE SZCZEGÓŁOWEGO ZAKRESU PROJ. BUD. ORAZ NORMY PN-ISO 9836, Z UWZGLĘDNIENIEM TYNKÓW O GRUBOŚCI 15mm. POWIERZCHNIA UŻYTKOWA MIERZONA JEST W POZIOMIE PODŁOGI BEZ UWZGLĘDNIENIA LISTEW, COKOŁÓW, ITP. RZUTY MAJĄ CHARAKTER INFORMACYJNY. PODSTAWĄ REALIZACJI BUDYNKU JEST ZATWIERDZONY POZWOLENIEM NA BUDOWĘ PROJEKT BUDOWLANY I OPRACOWANY NA JEGO PODSTAWIE. PROJEKT TECHNICZNY I WYKONAWCZY.



PWD Deweloper Sp. z o.o.
ul. Ptasia 16 / 1, 60-319 Poznań
TEL.: (0-61) 8 66 14 82
MAIL.: [pzd@pzd-mieszkania.pl](mailto:pwd@pzd-mieszkania.pl)
WWW.: pzd-mieszkania.pl

LOKAL 41 / A

BUDYNEK	41
DZIAŁKA	249/11
POWERZCHNIA DZIAŁKI	357 m ²
POWERZCHNIA UŻYTKOWA	85,73 m²
POWERZCHNIA PIWNICY	36,41 m ²
IŁOŚĆ POKOI	4
MIEJSCE W GARAŻU	TAK
OGRÓDEK	ok. 126 m ²




OSIEDLE ZAGAJNIK

PWD DEVELOPER

POZNAŃ
UMULTOWO


UL. ZAGAJNIKOWA / ŻYWOKOSTOWA

LOKAL 41 / A i B
PIWNICA

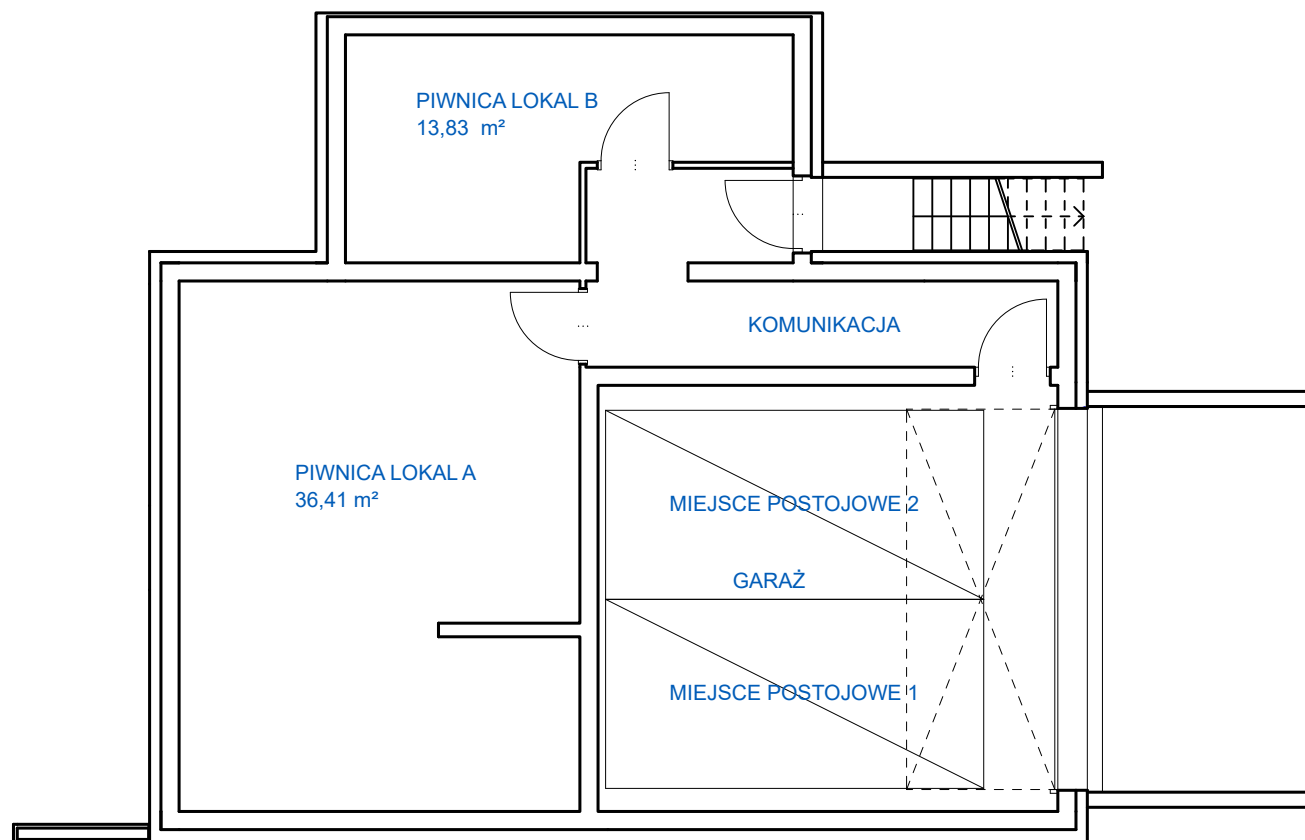


PIWNICA

SKALA 1:100

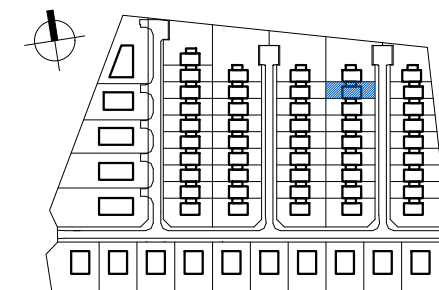

PLAN OSIEDLA

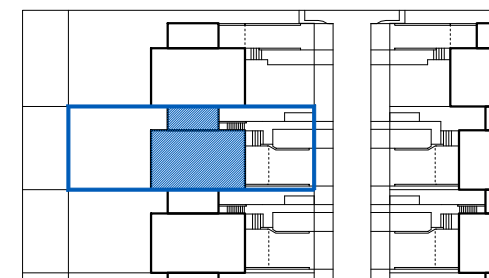

DZIAŁKA

LOKAL 41 / A i B

BUDYNEK	41
DZIAŁKA	249/11
POWERZCHNIA DZIAŁKI	357 m ²
POWERZCHNIA PIWNICY A	36,41 m ²
POWERZCHNIA PIWNICY B	13,83 m ²

MIEJSC W GARAŻU	2
OGRÓDEK	ok. 126 m ²

KARTA MIESZKANIA MA CHARAKTER POGLĄDOWY. NA ETAPIE REALIZACJI MOGĄ NASTĄPIĆ KOREKTY POWIERZCHNI I WYMIARÓW LOKALU. POWIERZCHNIA UŻYTKOWA POMIESZCZEŃ I LOKALU OKREŚLONA JEST NA PODSTAWIE ROZP. MIN. ROZP. Z DNIA 11.09.2020r. W SPRAWIE SZCZEGÓŁOWEGO ZAKRESU PROJ. BUD. ORAZ NORMY PN-ISO 9836, Z UWZGLĘDNIENIEM TYNKÓW O GRUBOŚCI 15mm. POWIERZCHNIA UŻYTKOWA MIERZONA JEST W POZIOMIE PODŁOGI BEZ UWZGLĘDNIENIA LISTEW, COKOŁÓW, ITP. RZUTY MAJĄ CHARAKTER INFORMACYJNY. PODSTAWĄ REALIZACJI BUDYNKU JEST ZATWIERDZONY POZWOLENIEM NA BUDOWĘ PROJEKT BUDOWLANY I OPRACOWANY NA JEGO PODSTAWIE. PROJEKT TECHNICZNY I WYKONAWCZY.



Developer spółka z o.o.

PWD Developer Sp. z o.o.
ul. Ptasia 16 / 1, 60-319 Poznań
TEL.: (0-61) 8 66 14 82
MAIL.: [pzd@pzd-mieszkania.pl](mailto:pwd@pzd-mieszkania.pl)
WWW.: pzd-mieszkania.pl