




OSIEDLE ZAGAJNIK

PWD DEVELOPER

POZNAŃ  
UMULTOWO


UL. ZAGAJNIKOWA / ŻYWOKOSTOWA

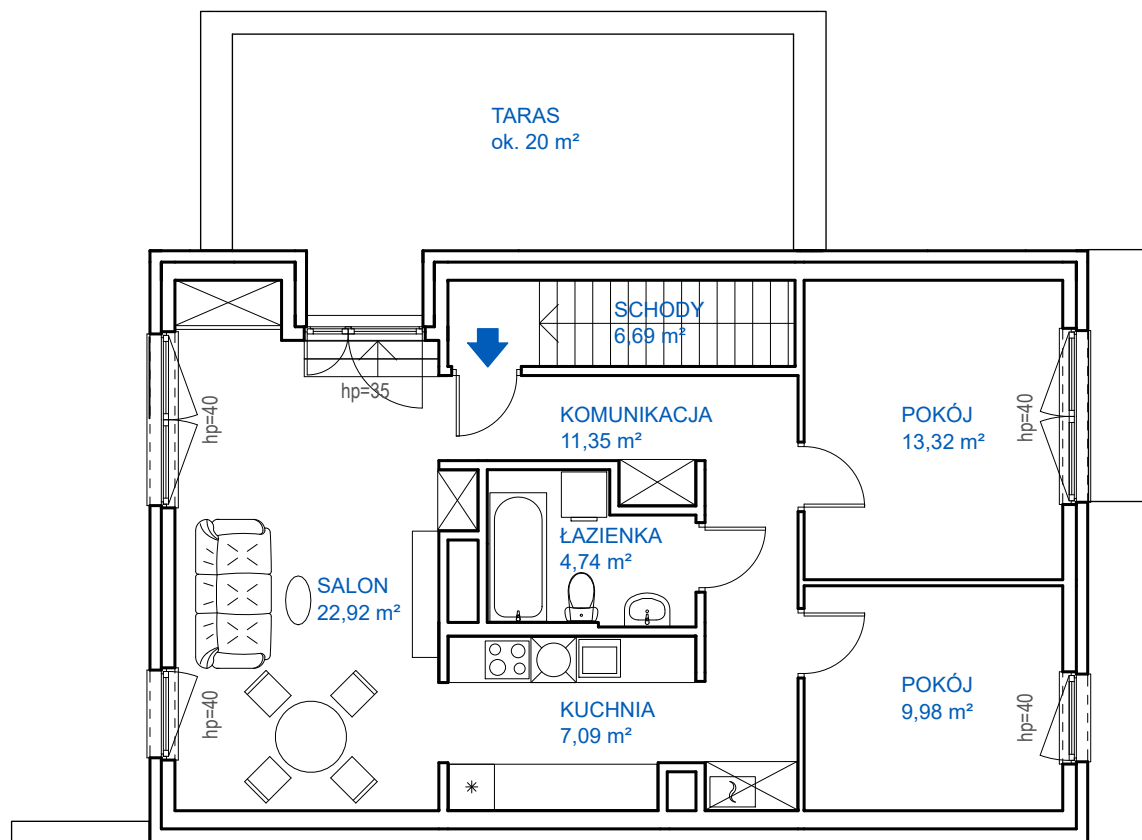


PIĘTRO

SKALA 1:100

LOKAL 41 / B  
PIĘTRO

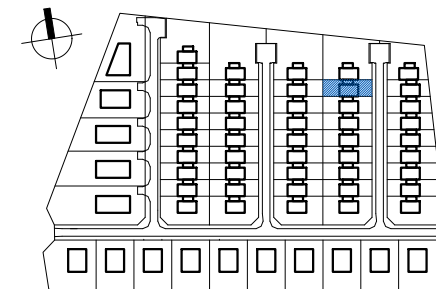

PLAN OSIEDLA

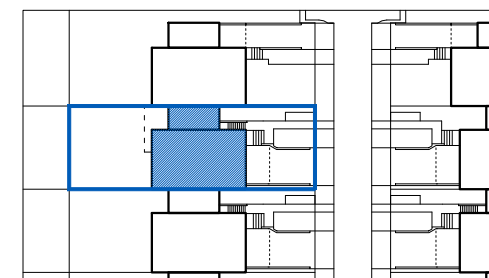

DZIAŁKA

LOKAL 41 / B

BUDYNEK	41
DZIAŁKA	249/11
POWERZCHNIA DZIAŁKI	357 m <sup>2</sup>
<b>POWERZCHNIA UŻYTKOWA</b>	<b>76,09 m<sup>2</sup></b>
POWERZCHNIA PIWNICY	13,83 m <sup>2</sup>
<b>ILOŚĆ POKOI</b>	<b>3</b>
MIEJSCA W GARAŻU	TAK

KARTA MIESZKANIA MA CHARAKTER POGŁADOWY. NA ETAPIE REALIZACJI MOGĄ NASTĄPIĆ KOREKTY POWIERZCHNI I WYMIARÓW LOKALU. POWIERZCHNIA UŻYTKOWA POMIESZCZEŃ I LOKALU OKREŚLONA JEST NA PODSTAWIE RÓZP. MIN. ROZW. Z DNIA 11.09.2020r. W SPRAWIE SZCZEGÓŁOWEGO ZAKRESU PROJ. BUD. ORAZ NORMY PN-ISO 9836, Z UWZGLĘDNIENIEM TYNKÓW O GRUBOŚCI 15mm. POWIERZCHNIA UŻYTKOWA MIERZONA JEST W POZIOMIE PODŁOGI BEZ UWZGLĘDNIENIA LISTEW, COKOŁÓW, ITP. RZUTY MAJĄ CHARAKTER INFORMACYJNY. PODSTAWĄ REALIZACJI BUDYNKU JEST ZATWIERDZONY POZWOLENIEM NA BUDOWĘ PROJEKT BUDOWLANY I OPRACOWANY NA JEGO PODSTAWIE. PROJEKT TECHNICZNY I WYKONAWCZY.



Developer spółka z o.o.

PWD Developer Sp. z o.o.  
ul. Ptasia 16 / 1, 60-319 Poznań  
TEL.: (0-61) 8 66 14 82  
MAIL.: [pzd@pzd-mieszkania.pl](mailto:pwd@pzd-mieszkania.pl)  
WWW.: [pzd-mieszkania.pl](http://pzd-mieszkania.pl)




OSIEDLE ZAGAJNIK

PWD DEVELOPER

POZNAŃ  
UMULTOWO

UL. ZAGAJNIKOWA / ŻYWOKOSTOWA

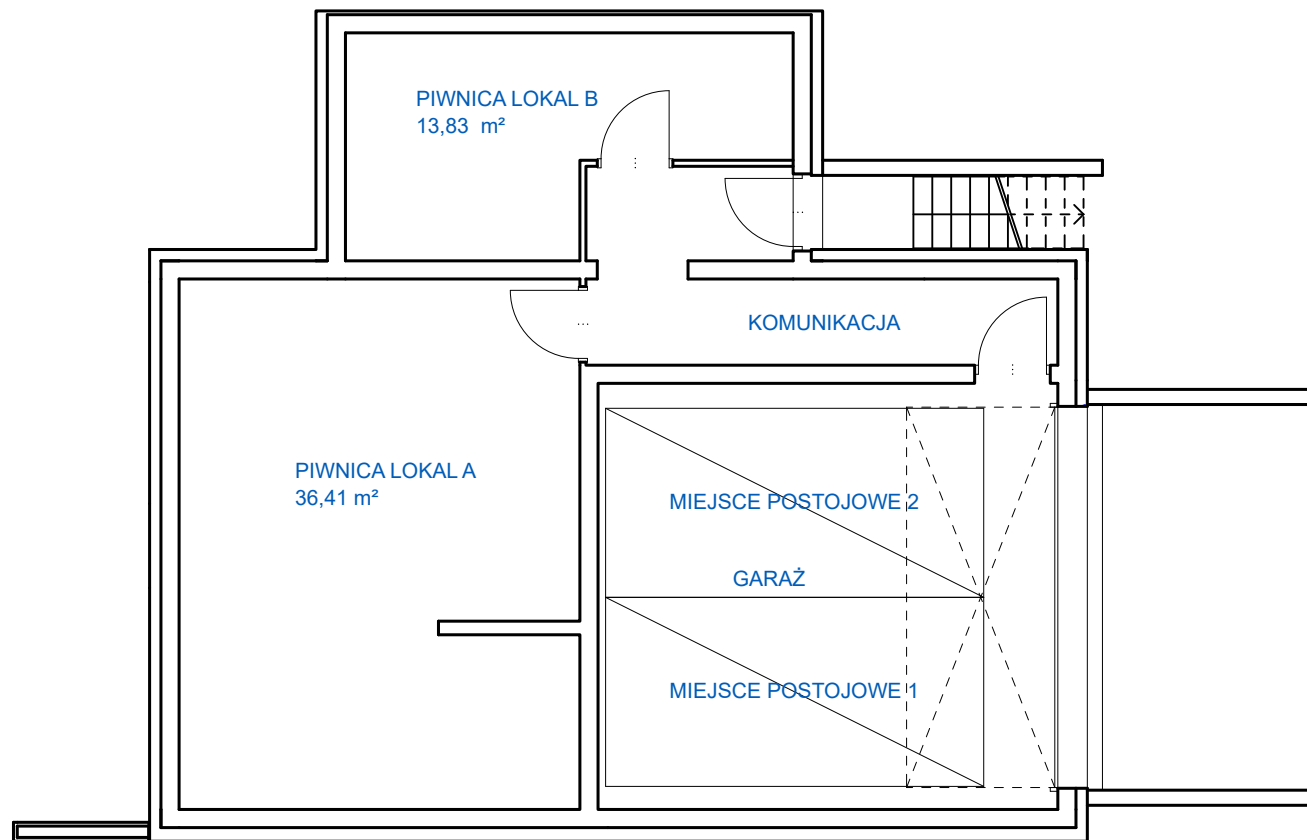

PIWNICA


SKALA 1:100

KARTA MIESZKANIA MA CHARAKTER POGLĄDOWY. NA ETAPIE REALIZACJI MOGĄ NASTĄPIĆ KOREKTY POWIERZCHNI I WYMIARÓW LOKALU. POWIERZCHNIA UŻYTKOWA POMIESZCZEŃ I LOKALU OKREŚLONA JEST NA PODSTAWIE ROZP. MIN. ROZP. Z DNIA 11.09.2020r. W SPRAWIE SZCZEGÓŁOWEGO ZAKRESU PROJ. BUD. ORAZ NORMY PN-ISO 9836, Z UWZGLĘDNIENIEM TYNKÓW O GRUBOŚCI 15mm. POWIERZCHNIA UŻYTKOWA MIERZONA JEST W POZIOMIE PODŁOGI BEZ UWZGLĘDNIENIA LISTEW, COKOŁÓW, ITP. RZUTY MAJĄ CHARAKTER INFORMACYJNY. PODSTAWĄ REALIZACJI BUDYNKU JEST ZATWIERDZONY POZWOLENIEM NA BUDOWĘ PROJEKT BUDOWLANY I OPRACOWANY NA JEGO PODSTAWIE. PROJEKT TECHNICZNY I WYKONAWCZY.




PWD Developer Sp. z o.o.  
ul. Ptasia 16 / 1, 60-319 Poznań  
TEL.: (0-61) 8 66 14 82  
MAIL.: [pzd@pzd-mieszkania.pl](mailto:pwd@pzd-mieszkania.pl)  
WWW.: [pzd-mieszkania.pl](http://pzd-mieszkania.pl)

LOKAL 41 / A i B  
PIWNICA

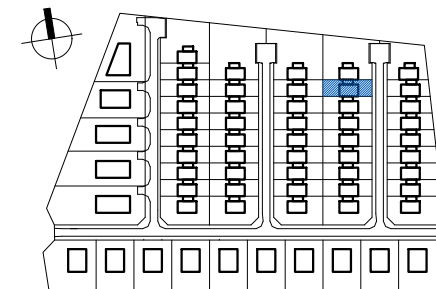

PLAN OSIEDLA

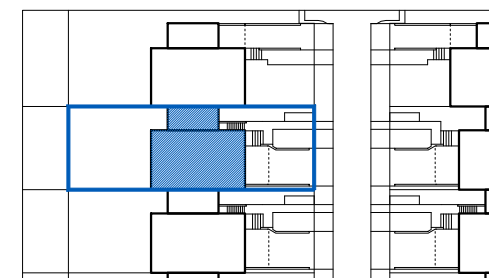

DZIAŁKA

LOKAL 41 / A i B

BUDYNEK	41
DZIAŁKA	249/11
POWERZCHNIA DZIAŁKI	357 m <sup>2</sup>
POWERZCHNIA PIWNICY A	36,41 m <sup>2</sup>
POWERZCHNIA PIWNICY B	13,83 m <sup>2</sup>

MIEJSC W GARAŻU	2
OGRÓDEK	ok. 126 m <sup>2</sup>