




OSIEDLE ZAGAJNIK

PWD DEVELOPER

POZNAŃ
UMULTOWO


UL. ZAGAJNIKOWA / ŻYWOKOSTOWA

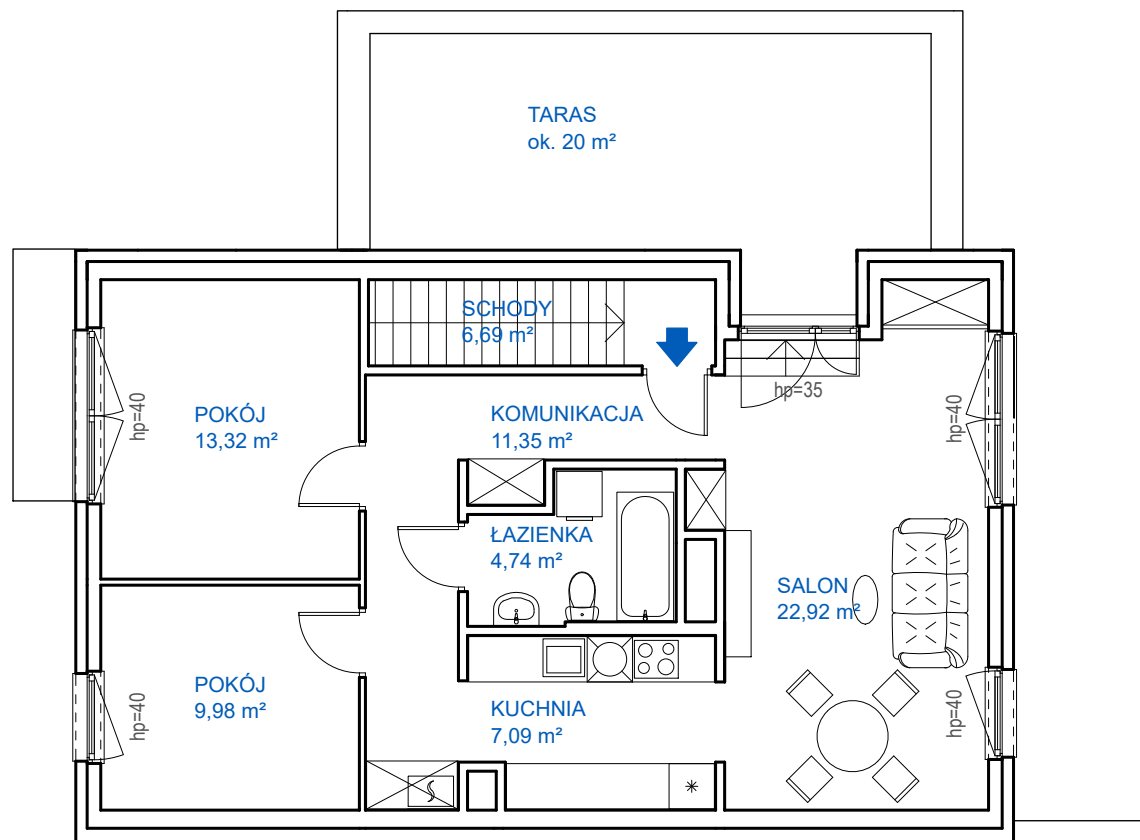


PIĘTRO

SKALA 1:100

LOKAL 44 / B
PIĘTRO

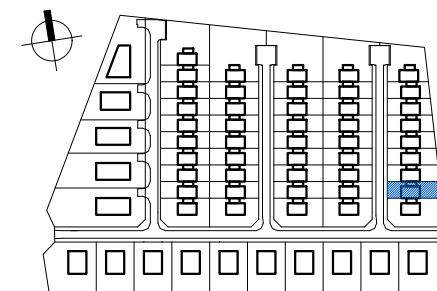

PLAN OSIEDLA

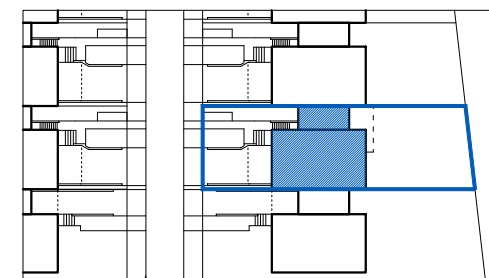

DZIAŁKA

LOKAL 44 / B

BUDYNEK	44
DZIAŁKA	250/2
POWERZCHNIA DZIAŁKI	389 m ²
POWERZCHNIA UŻYTKOWA	76,09 m²
POWERZCHNIA PIWNICY	13,83 m ²
IŁOŚĆ POKOI	3
MIEJSCA W GARAŻU	TAK

KARTA MIESZKANIA MA CHARAKTER POGŁADOWY. NA ETAPIE REALIZACJI MOGĄ NASTĄPIĆ KOREKTY POWIERZCHNI I WYMIARÓW LOKALU. POWIERZCHNIA UŻYTKOWA POMIESZCZEŃ I LOKALU OKREŚLONA JEST NA PODSTAWIE ROZP. MIN. ROZW. Z DNIA 11.09.2020r. W SPRAWIE SZCZEGÓŁOWEGO ZAKRESU PROJ. BUD. ORAZ NORMY PN-ISO 9836, Z UWZGLĘDNIENIEM TYNKÓW O GRUBOŚCI 15mm. POWIERZCHNIA UŻYTKOWA MIERZONA JEST W POZIOMIE PODŁOGI BEZ UWZGLĘDNIENIA LISTEW, COKOŁÓW, ITP. RZUTY MAJĄ CHARAKTER INFORMACYJNY. PODSTAWĄ REALIZACJI BUDYNKU JEST ZATWIERDZONY POZWOLENIEM NA BUDOWĘ PROJEKT BUDOWLANY I OPRACOWANY NA JEGO PODSTAWIE. PROJEKT TECHNICZNY I WYKONAWCZY.



Developers spółka z o.o.

PWD Developer Sp. z o.o.
ul. Ptasia 16 / 1, 60-319 Poznań
TEL.: (0-61) 8 66 14 82
MAIL.: [pzd@pzd-mieszkania.pl](mailto:pwd@pzd-mieszkania.pl)
WWW.: pzd-mieszkania.pl




OSIEDLE ZAGAJNIK

PWD DEVELOPER

POZNAŃ
UMULTOWO


UL. ZAGAJNIKOWA / ŻYWOKOSTOWA

LOKAL 44 / A i B
PIWNICA

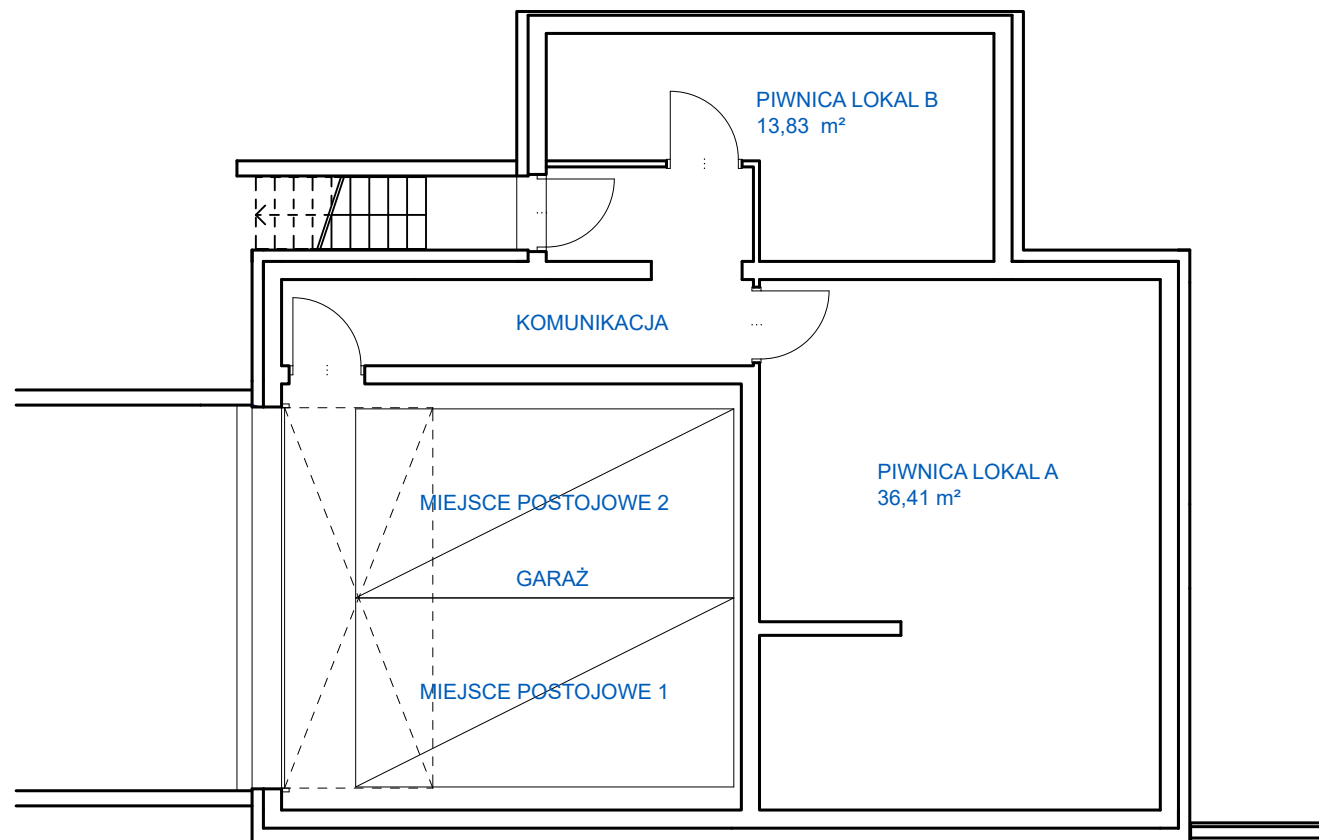


PIWNICA

SKALA 1:100

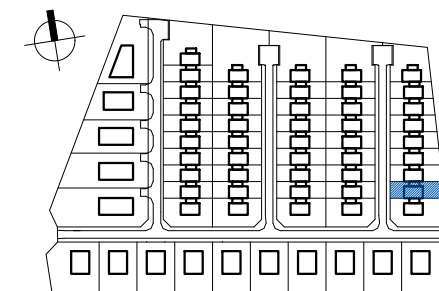

PLAN OSIEDLA

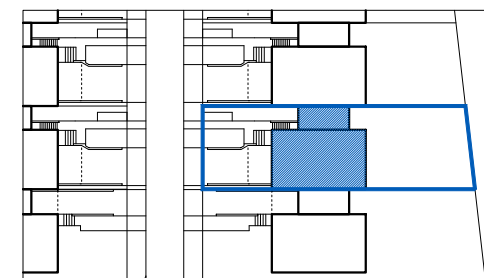

DZIAŁKA

LOKAL 44 / A i B

BUDYNEK	44
DZIAŁKA	250/2
POWERZCHNIA DZIAŁKI	389 m²
POWERZCHNIA PIWNICY A	36,41 m²
POWERZCHNIA PIWNICY B	13,83 m²

MIEJSC W GARAŻU	2
OGRÓDEK	ok. 158 m²

KARTA MIESZKANIA MA CHARAKTER POGLĄDOWY. NA ETAPIE REALIZACJI MOGĄ NASTĄPIĆ KOREKTY POWIERZCHNI I WYMIARÓW LOKALU. POWIERZCHNIA UŻYTKOWA POMIESZCZEŃ I LOKALU OKREŚLONA JEST NA PODSTAWIE ROZP. MIN. ROZP. Z DNIA 11.09.2020r. W SPRAWIE SZCZEGÓŁOWEGO ZAKRESU PROJ. BUD. ORAZ NORMY PN-ISO 9836, Z UWZGLĘDNIENIEM TYNKÓW O GRUBOŚCI 15mm. POWIERZCHNIA UŻYTKOWA MIERZONA JEST W POZIOMIEJ PODŁOŻY BEZ UWZGLĘDNIENIA LISTEW, COKOŁÓW, ITP. RZUTY MAJĄ CHARAKTER INFORMACYJNY. PODSTAWĄ REALIZACJI BUDYNKU JEST ZATWIERDZONY POZWOLENIEM NA BUDOWĘ PROJEKT BUDOWLANY I OPRACOWANY NA JEGO PODSTAWIE. PROJEKT TECHNICZNY I WYKONAWCZY.



PWD Developer Sp. z o.o.
ul. Ptasia 16 / 1, 60-319 Poznań
TEL.: (0-61) 8 66 14 82
MAIL.: [pzd@pzd-mieszkania.pl](mailto:pwd@pzd-mieszkania.pl)
WWW.: pzd-mieszkania.pl