




OSIEDLE ZAGAJNIK

PWD DEVELOPER

POZNAŃ  
UMULTOWO


UL. ZAGAJNIKOWA / ŻYWOKOSTOWA

LOKAL 49 / A  
PARTER

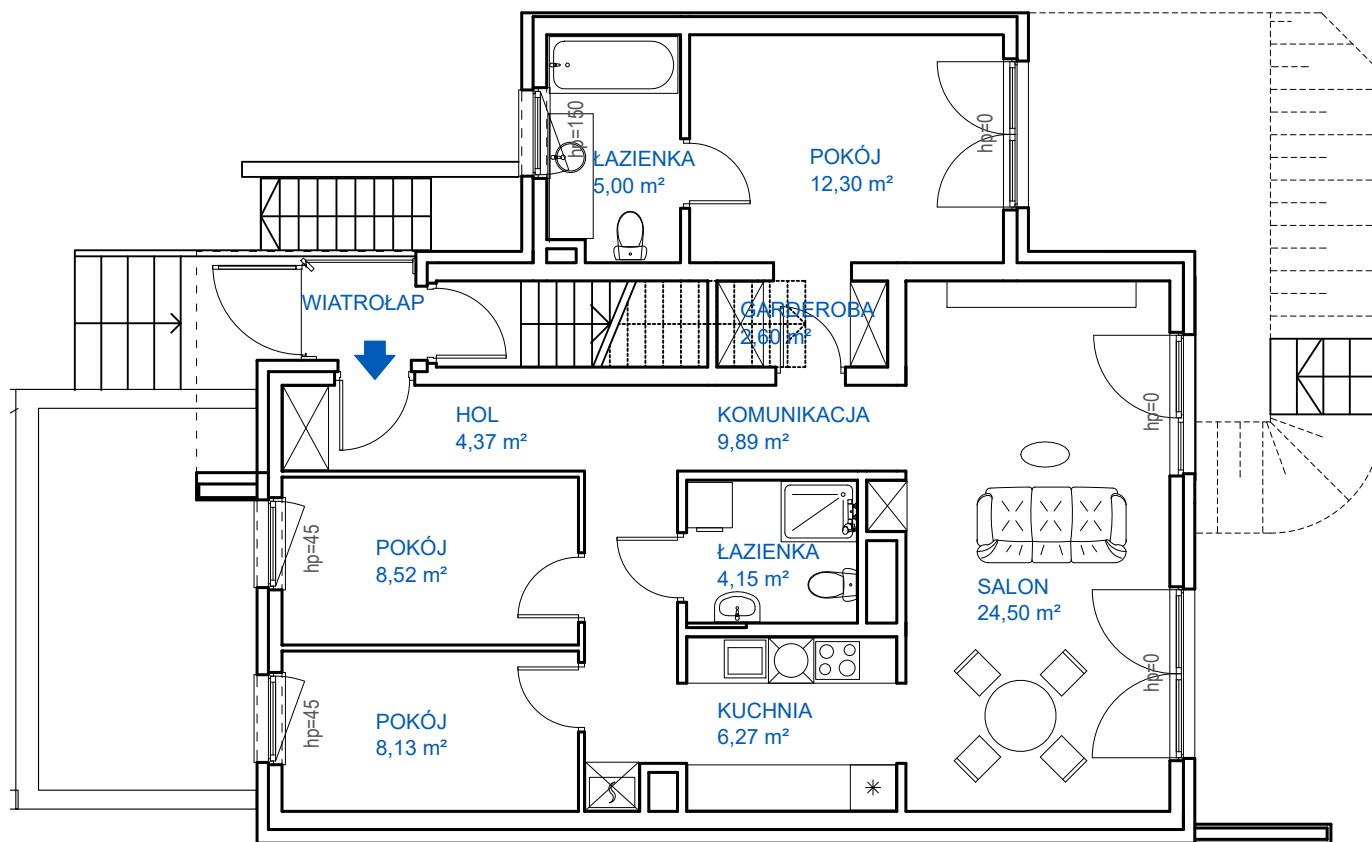


PARTER

SKALA 1:100

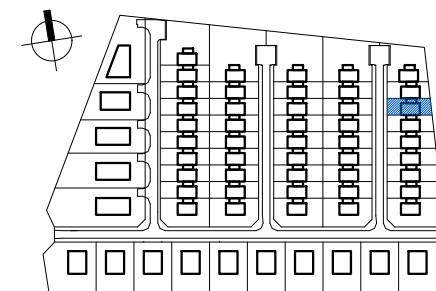

PLAN OSIEDLA

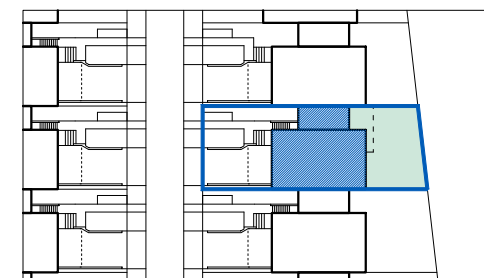

DZIAŁKA

LOKAL 49 / A

BUDYNEK	49
DZIAŁKA	250/7
POWERZCHNIA DZIAŁKI	320 m <sup>2</sup>
<b>POWERZCHNIA UŻYTKOWA</b>	<b>85,73 m<sup>2</sup></b>
POWERZCHNIA PIWNICY	36,41 m <sup>2</sup>
<b>IŁOŚĆ POKOI</b>	<b>4</b>
MIEJSCE W GARAŻU	TAK
OGRÓDEK	ok. 89 m <sup>2</sup>

KARTA MIESZKANIA MA CHARAKTER POGLĄDOWY. NA ETAPIE REALIZACJI MOGĄ NASTĄPIĆ KOREKTY POWIERZCHNI I WYMIARÓW LOKALU. POWIERZCHNIA UŻYTKOWA POMIESZCZEŃ I LOKALU OKREŚLONA JEST NA PODSTAWIE ROZP. MIN. ROZW. Z DNIA 11.09.2020r. W SPRAWIE SZCZEGÓŁOWEGO ZAKRESU PROJ. BUD. ORAZ NORMY PN-ISO 9836, Z UWZGLĘDNIENIEM TYNKÓW O GRUBOŚCI 15mm. POWIERZCHNIA UŻYTKOWA MIERZONA JEST W POZIOMIE PODŁOGI BEZ UWZGLĘDNIENIA LISTEW, COKOŁÓW, ITP. RZUTY MAJĄ CHARAKTER INFORMACYJNY. PODSTAWĄ REALIZACJI BUDYNKU JEST ZATWIERDZONY POZWOLENIEM NA BUDOWĘ PROJEKT BUDOWLANY I OPRACOWANY NA JEGO PODSTAWIE. PROJEKT TECHNICZNY I WYKONAWCZY.



PWD Developer Sp. z o.o.  
ul. Ptasia 16 / 1, 60-319 Poznań  
TEL.: (0-61) 8 66 14 82  
MAIL.: pwd@pzd-mieszkania.pl  
WWW.: pzd-mieszkania.pl




OSIEDLE ZAGAJNIK

PWD DEVELOPER

POZNAŃ  
UMULTOWO


UL. ZAGAJNIKOWA / ŻYWOKOSTOWA

LOKAL 49 / A i B  
PIWNICA

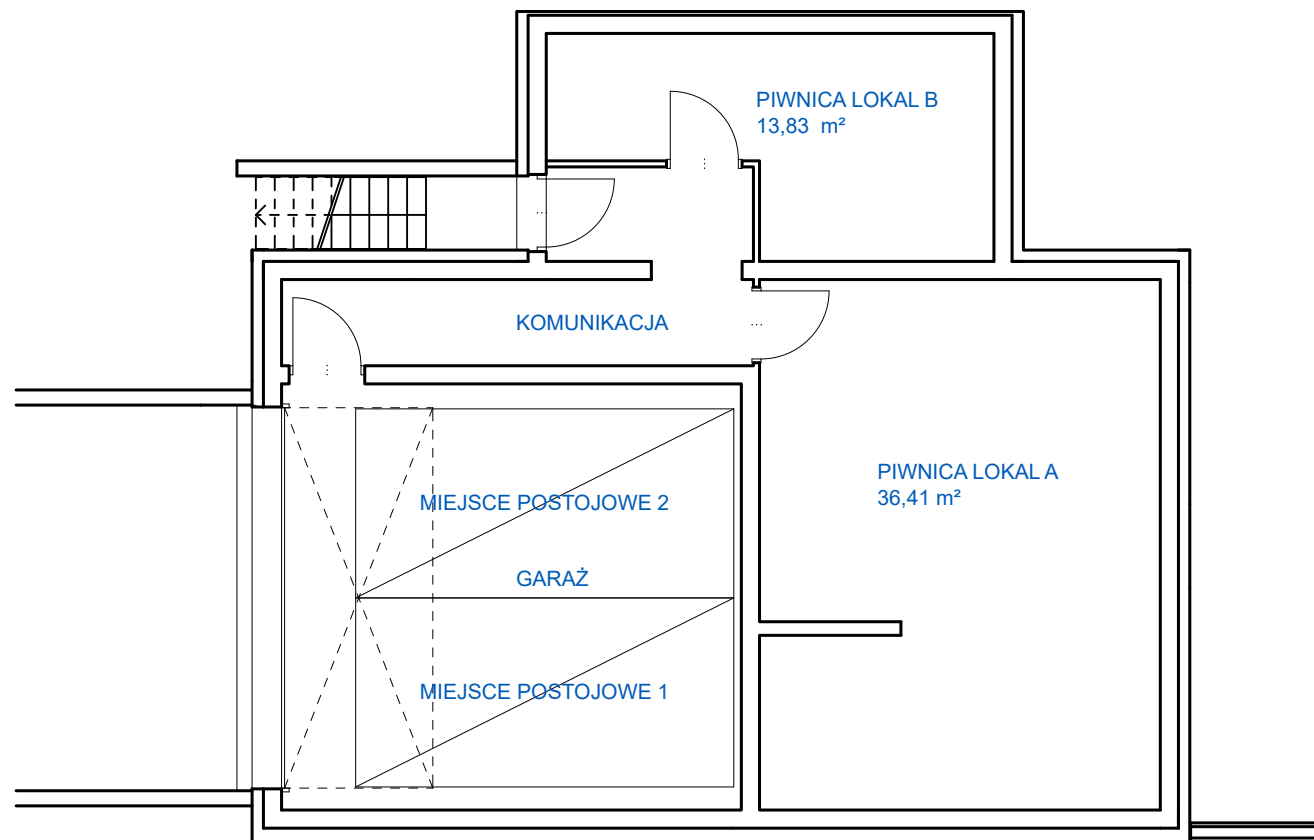


PIWNICA

SKALA 1:100

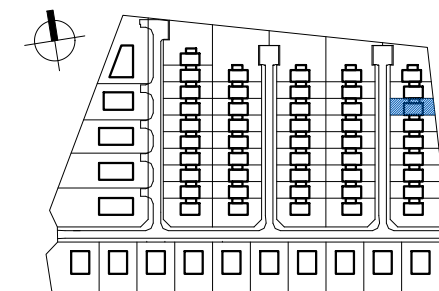

PLAN OSIEDLA

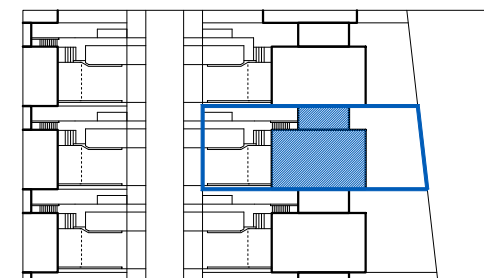

DZIAŁKA

LOKAL 49 / A i B

BUDYNEK	49
DZIAŁKA	250/7
POWERZCHNIA DZIAŁKI	320 m <sup>2</sup>
POWERZCHNIA PIWNICY A	36,41 m <sup>2</sup>
POWERZCHNIA PIWNICY B	13,83 m <sup>2</sup>

MIEJSC W GARAŻU	2
OGRÓDEK	ok. 89 m <sup>2</sup>

KARTA MIESZKANIA MA CHARAKTER POGŁADOWY. NA ETAPIE REALIZACJI MOGĄ NASTĄPIĆ KOREKTY POWIERZCHNI I WYMIARÓW LOKALU. POWIERZCHNIA UŻYTKOWA POMIESZCZEŃ I LOKALU OKREŚLONA JEST NA PODSTAWIE ROZP. MIN. ROZW. Z DNIA 11.09.2020r. W SPRAWIE SZCZEGÓŁOWEGO ZAKRESU PROJ. BUD. ORAZ NORMY PN-ISO 9836, Z UWZGLĘDNIENIEM TYNKÓW O GRUBOŚCI 15mm. POWIERZCHNIA UŻYTKOWA MIERZONA JEST W POZIOMIEJ PODŁOŻY BEZ UWZGLĘDNIENIA LISTEW, COKOŁÓW, ITP. RZUTY MAJĄ CHARAKTER INFORMACYJNY. PODSTAWĄ REALIZACJI BUDYNKU JEST ZATWIERDZONY POZWOLENIEM NA BUDOWĘ PROJEKT BUDOWLANY I OPRACOWANY NA JEGO PODSTAWIE PROJEKT TECHNICZNY I WYKONAWCZY.



Developer spółka z o.o.

PWD Developer Sp. z o.o.  
ul. Ptasia 16 / 1, 60-319 Poznań  
TEL.: (0-61) 8 66 14 82  
MAIL.: [pwd@pwd-mieszkania.pl](mailto:pwd@pwd-mieszkania.pl)  
WWW.: [pwd-mieszkania.pl](http://pwd-mieszkania.pl)