




OSIEDLE ZAGAJNIK

PWD DEVELOPER

POZNAŃ  
UMULTOWO


UL. ZAGAJNIKOWA / ŻYWOKOSTOWA

LOKAL 59 / B  
PARTER

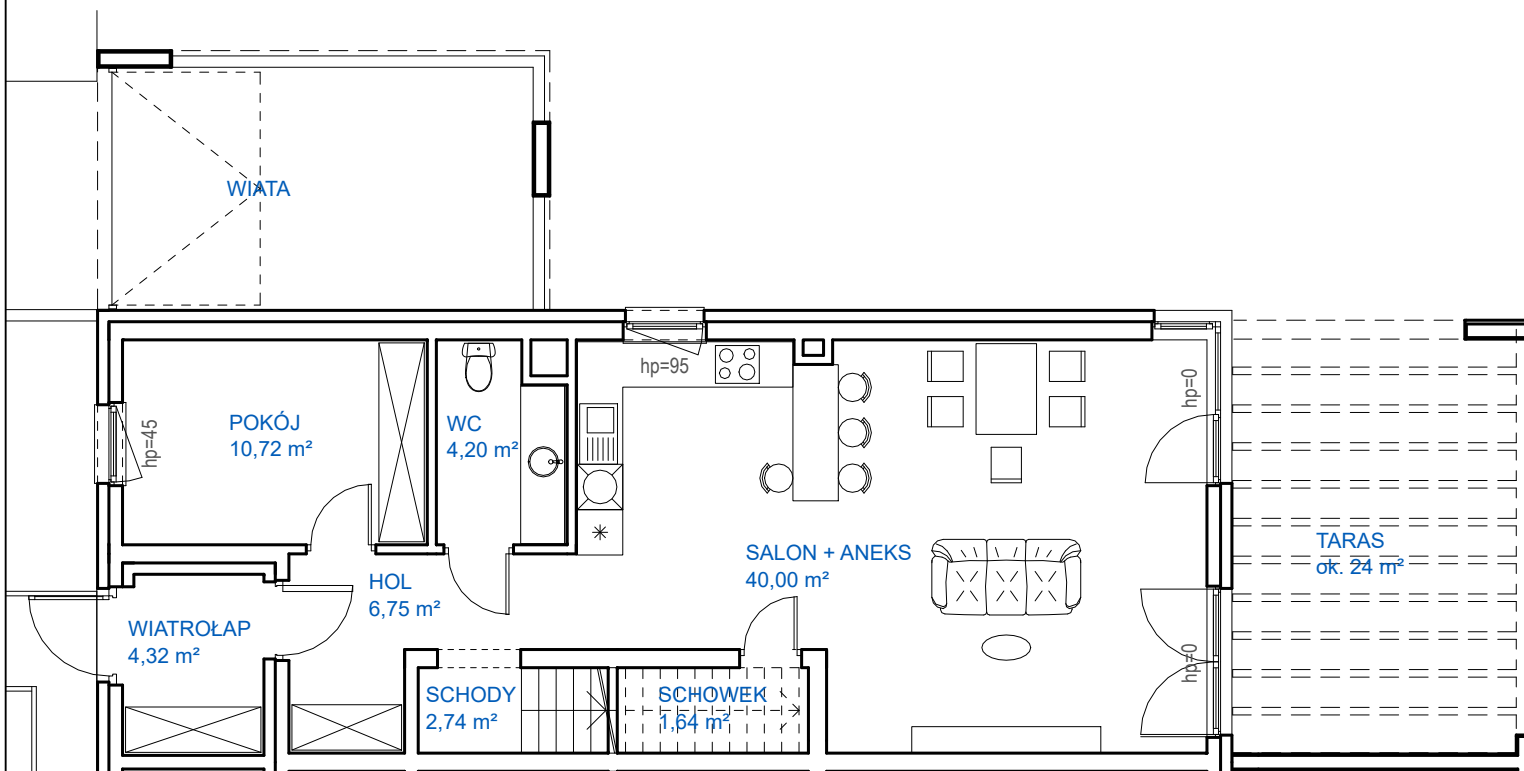


PARTER

SKALA 1:100

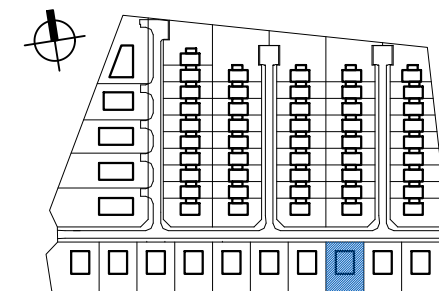

PLAN OSIEDLA

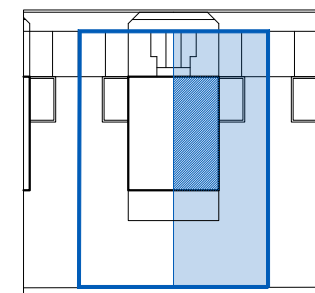

DZIAŁKA

LOKAL 59 / B

BUDYNEK	59
DZIAŁKA	249/59
POWIERZCHNIA DZIAŁKI	847 m <sup>2</sup>
(w tym przynależna do lokalu B	ok. 423 m <sup>2</sup> )
<b>POWIERZCHNIA UŻYTKOWA</b>	<b>139,91 m<sup>2</sup></b>
<b>IŁOŚĆ POKOI</b>	<b>5</b>
MIEJSCA POD WIATĄ	TAK
MIEJSCA POSTOJOWE ŁĄCZNIE	2
OGRÓDEK	ok. 213 m <sup>2</sup>

KARTA MIESZKANIA MA CHARAKTER POGŁADOWY. NA ETAPIE REALIZACJI MOGĄ NASTĄPIĆ KOREKTY POWIERZCHNI I WYMIARÓW LOKALU. POWIERZCHNIA UŻYTKOWA POMIESZCZEŃ I LOKALU OKREŚLONA JEST NA PODSTAWIE ROZP. MIN. ROZW. Z DNIA 11.09.2020r., W SPRAWIE SZCZEGÓŁOWEGO ZAKRESU PROJ. BUD. ORAZ NORMY PN-ISO 9836, Z UWZGLĘDNIENIEM TYNKÓW O GRUBOŚCI 15mm. POWIERZCHNIA UŻYTKOWA MIERZONA JEST W POZIOMIE PODŁOGI BEZ UWZGLĘDNIENIA LISTEW, COKOŁÓW, ITP. RZUTY MAJĄ CHARAKTER INFORMACYJNY. PODSTAWĄ REALIZACJI BUDYNKU JEST ZATWIERDZONY POZWOLENIEM NA BUDOWĘ PROJEKT BUDOWLANY I OPRACOWANY NA JEGO PODSTAWIE PROJEKT TECHNICZNY I WYKONAWCZY.



PWD Deweloper Sp. z o.o.  
ul. Ptasia 16 / 1, 60-319 Poznań  
TEL.: (0-61) 8 66 14 82  
MAIL.: [pzd@pzd-mieszkania.pl](mailto:pwd@pzd-mieszkania.pl)  
WWW.: [pzd-mieszkania.pl](http://pzd-mieszkania.pl)




OSIEDLE ZAGAJNIK

PWD DEVELOPER

POZNAŃ  
UMULTOWO

UL. ZAGAJNIKOWA / ŻYWOKOSTOWA

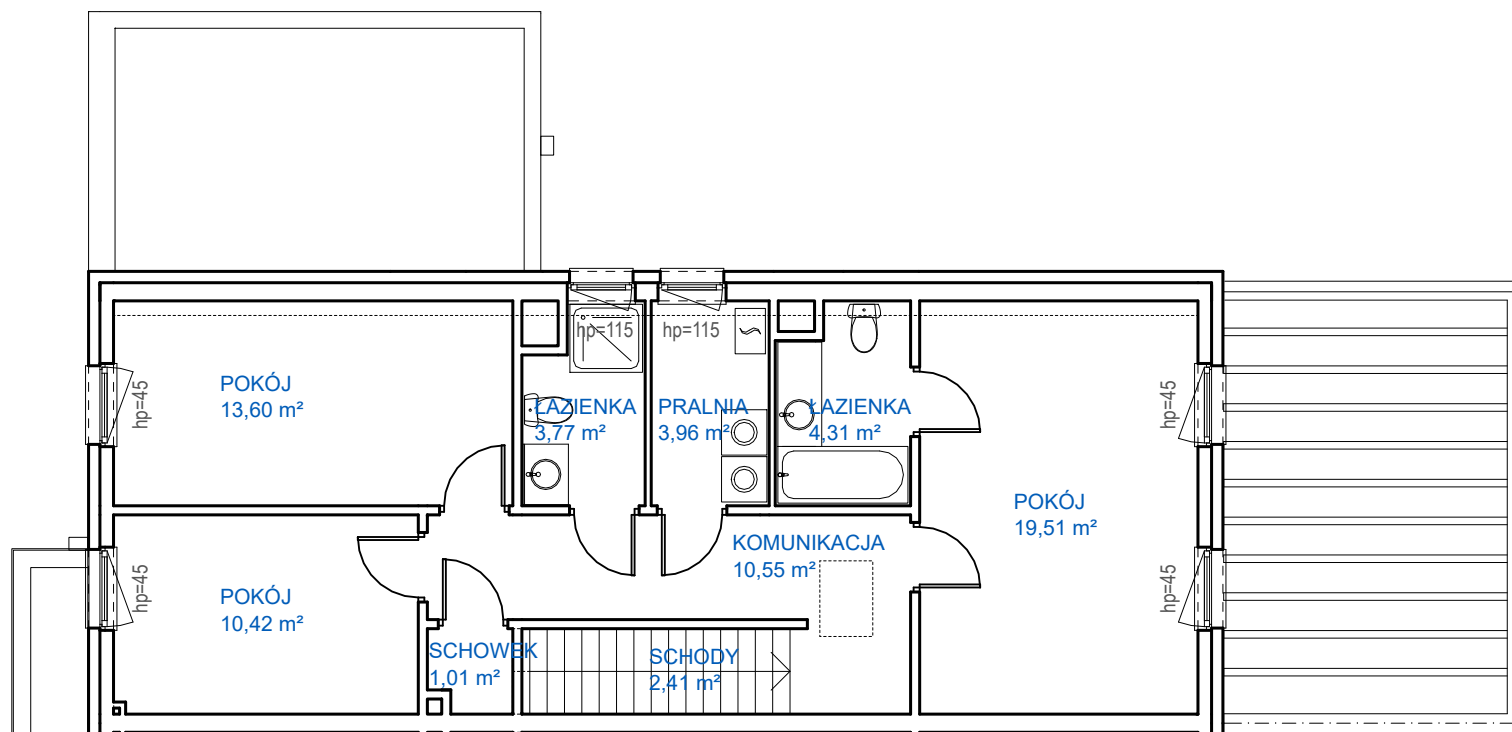

PIĘTRO


SKALA 1:100

KARTA MIESZKANIA MA CHARAKTER POGŁĄDOWY. NA ETAPIE REALIZACJI MOGĄ NASTĄPIĆ KOREKTY POWIERZCHNI I WYMIARÓW LOKALU. POWIERZCHNIA UŻYTKOWA POMIESZCZEŃ I LOKALU OKREŚLONA JEST NA PODSTAWIE ROZP. MIN. ROZW. Z DNIA 11.09.2020r. W SPRAWIE SZCZEGÓŁOWEGO ZAKRESU PROJ. BUD. ORAZ NORMY PN-ISO 9836, Z UWZGLĘDNIENIEM TYNKÓW O GRUBOŚCI 15mm. POWIERZCHNIA UŻYTKOWA MIERZONA JEST W POZIOMIE PODŁOGI BEZ UWZGLĘDNIENIA LISTEW, COKOŁÓW, ITP. RZUTY MAJĄ CHARAKTER INFORMACYJNY. PODSTAWĄ REALIZACJI BUDYNKU JEST ZATWIERDZONY POZWOLENIEM NA BUDOWĘ PROJEKT BUDOWLANY I OPRACOWANY NA JEGO PODSTAWIE. PROJEKT TECHNICZNY I WYKONAWCZY.




PWD Developer Sp. z o.o.  
ul. Ptasia 16 / 1, 60-319 Poznań  
TEL.: (0-61) 8 66 14 82  
MAIL.: pwd@pzd-mieszkania.pl  
WWW.: pzd-mieszkania.pl

LOKAL 59 / B  
PIĘTRO

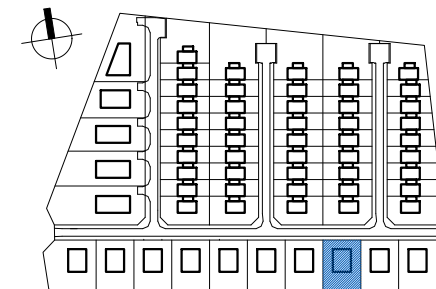

PLAN OSIEDLA

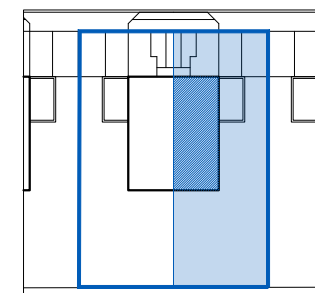

DZIAŁKA

LOKAL 59 / B

BUDYNEK	59
DZIAŁKA	249/59
POWIERZCHNIA DZIAŁKI	847 m <sup>2</sup>
(w tym przynależna do lokalu B	ok. 423 m <sup>2</sup> )
<b>POWIERZCHNIA UŻYTKOWA</b>	<b>139,91 m<sup>2</sup></b>
<b>IŁOŚĆ POKOI</b>	<b>5</b>
MIEJSCE POD WIATĄ	TAK
MIEJSCA POSTOJOWE ŁĄCZNIE	2
OGRÓDEK	ok. 213 m <sup>2</sup>